


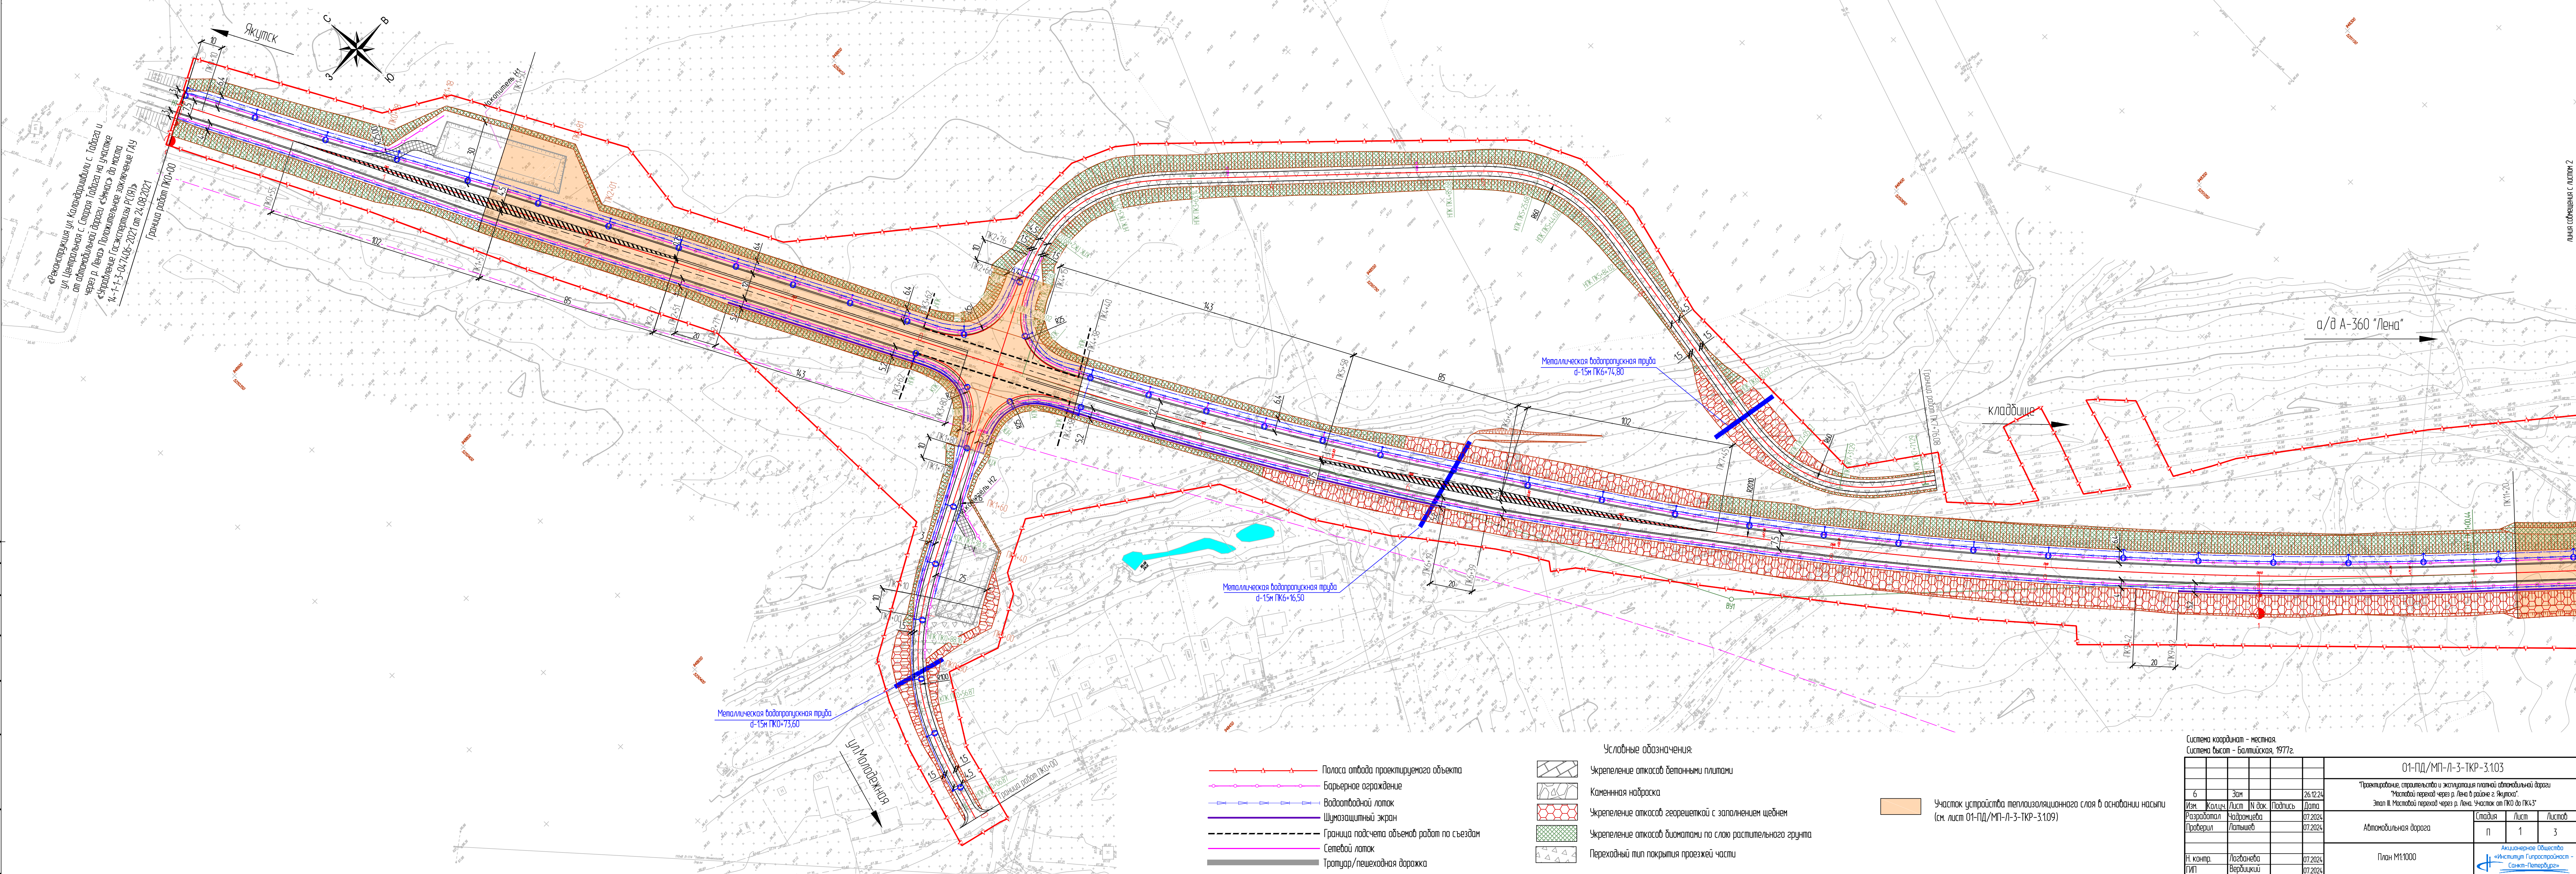

Система координат - местная. Система высот - Балтийская, 1977г.					01-ПД/МП-П-3-ТКР-3.103		
					Проектирование, строительство и эксплуатация платной автомобильной дороги "Мостовой переход через р. Лена в районе г. Якутска". Этап II. Мостовой переход через р. Лена. Участок от ПК0 до ПК43'		
6		Этап			26.12.24		
Изм.	Кол.	Лист	И. док.	Подпись	Дата	Автомобильная дорога	Листов
Разработчик		Чадранцева			07.2024		
Проверил		Латышев			07.2024		
И. контр.		Лавданова			07.2024	План М1:1000	Акционерное Общество «Институт Гипроавтобел - Санкт-Петербург» 
ГИП		Вербицкий			07.2024		

